



Stadt Löffingen - Ortsteil Reiselfingen

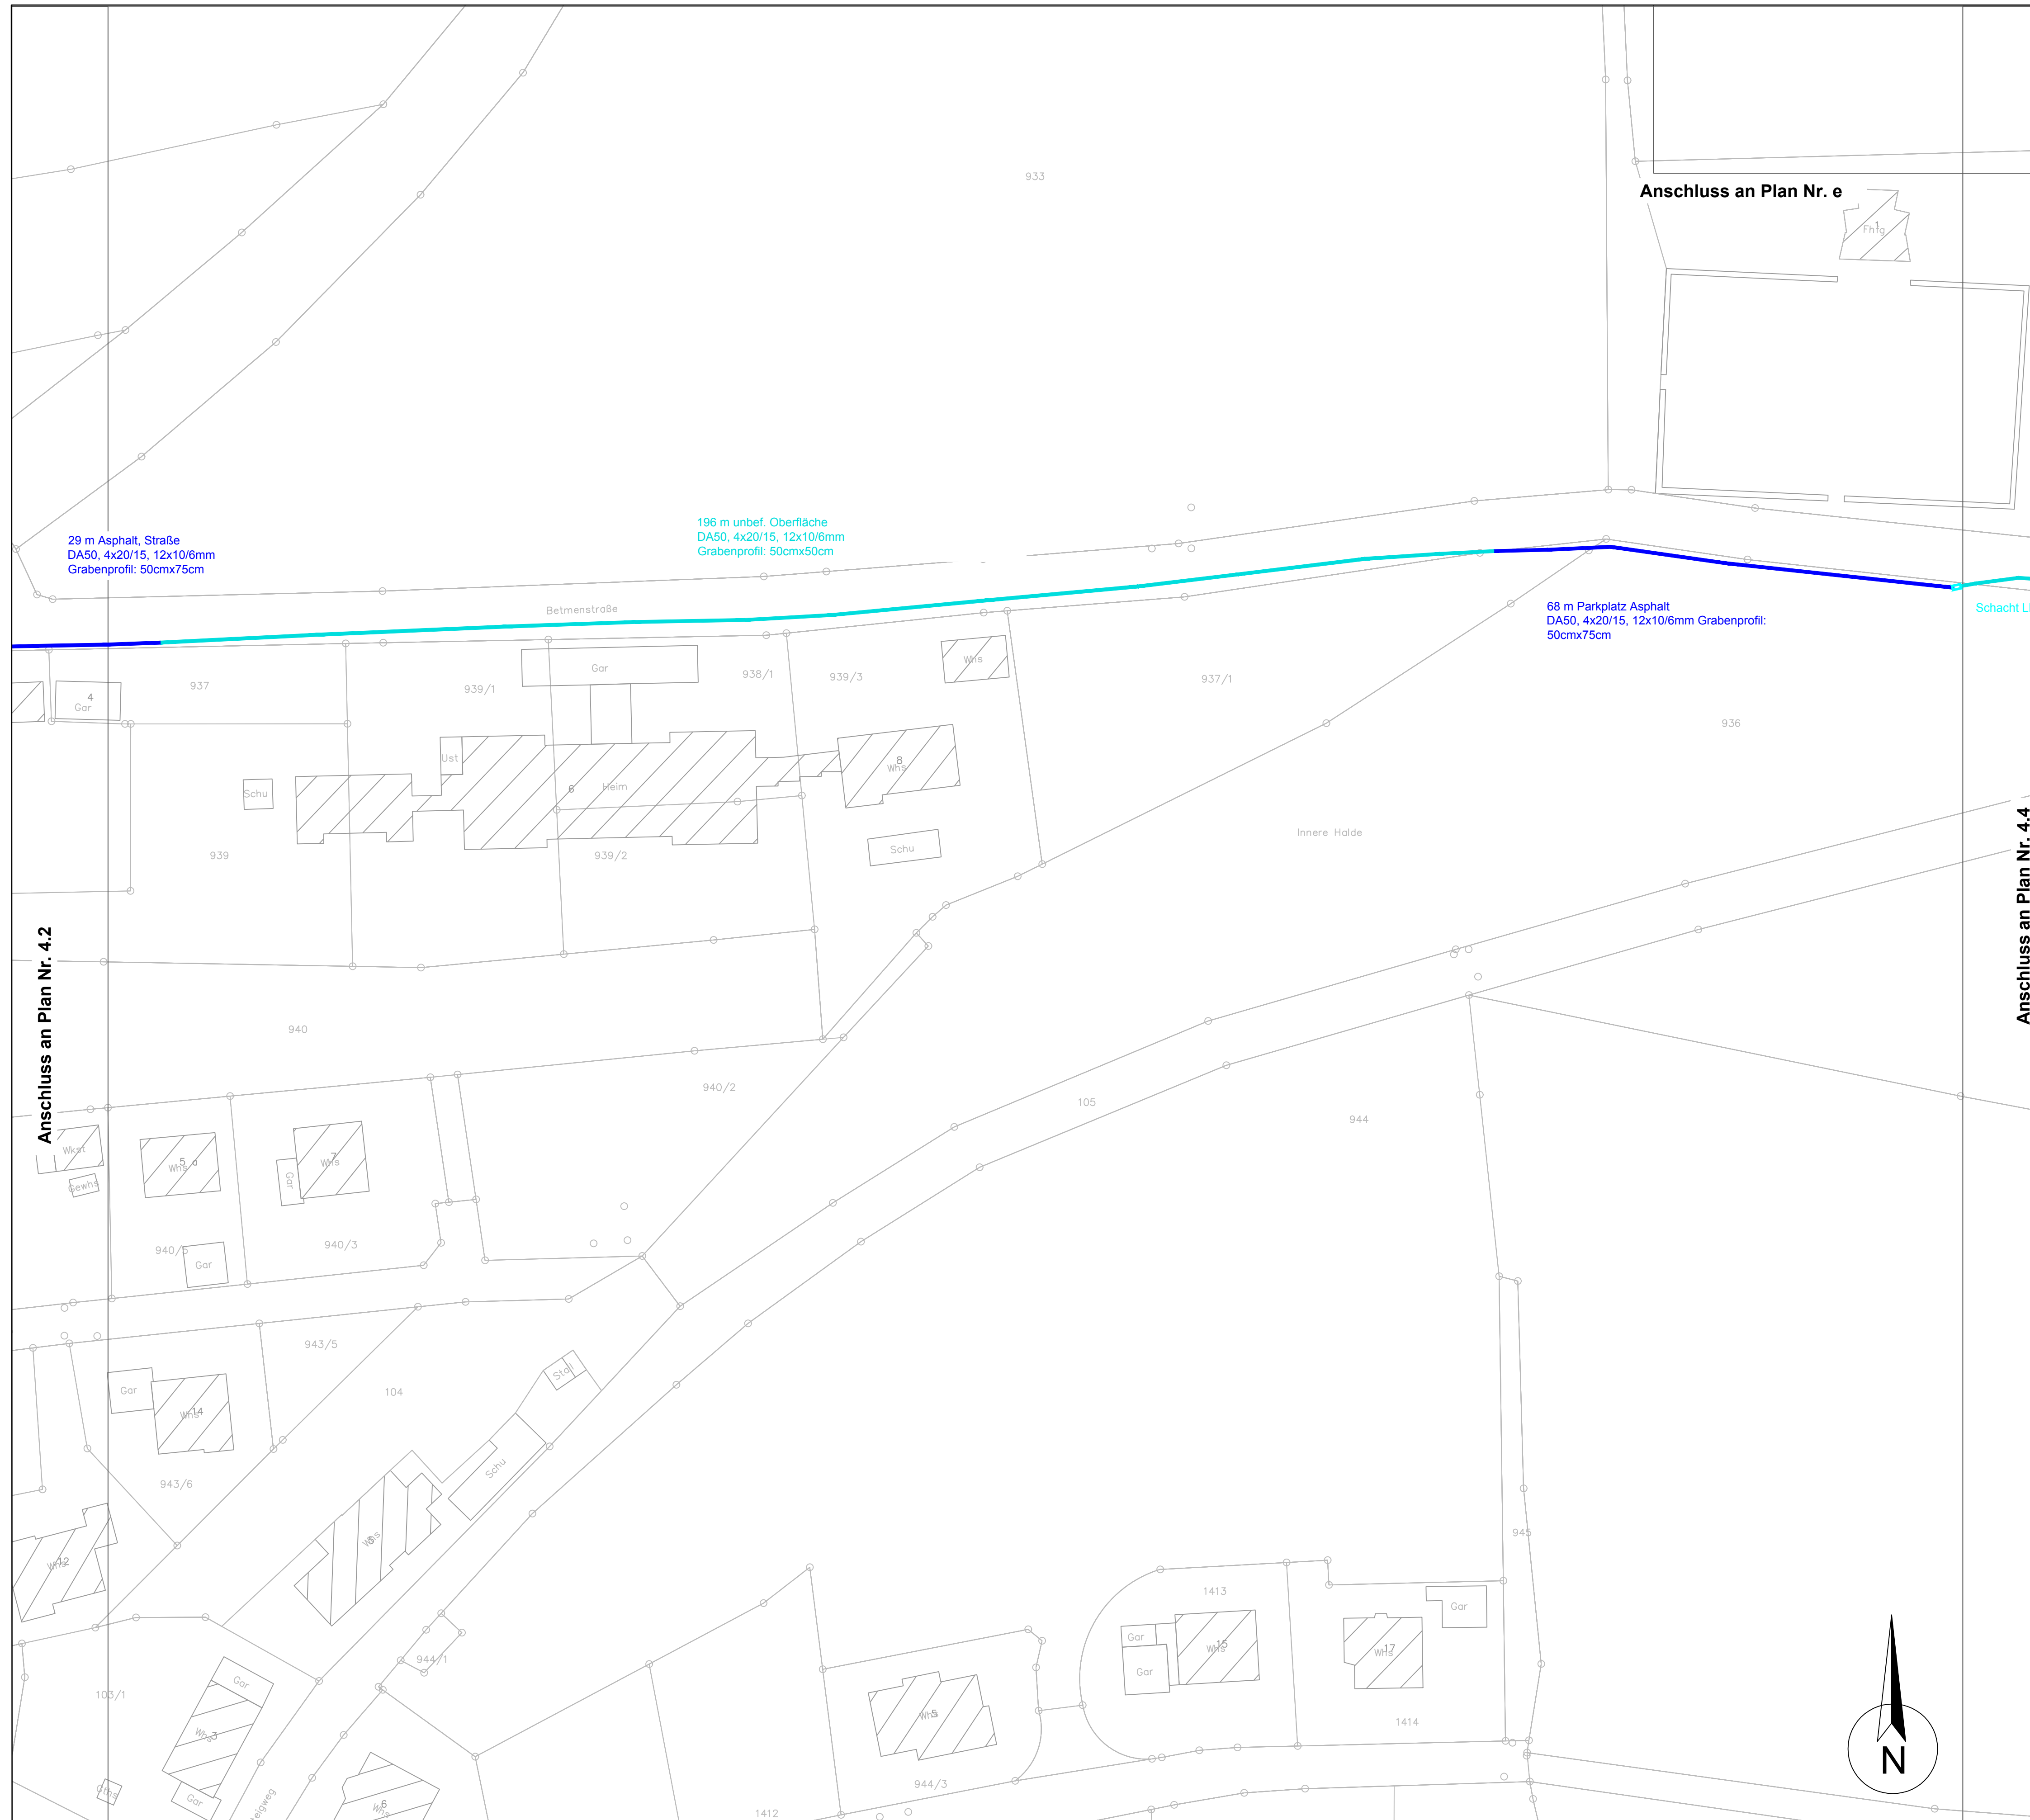


Grabenquerschnitte:

Aufbau - Oberflächen

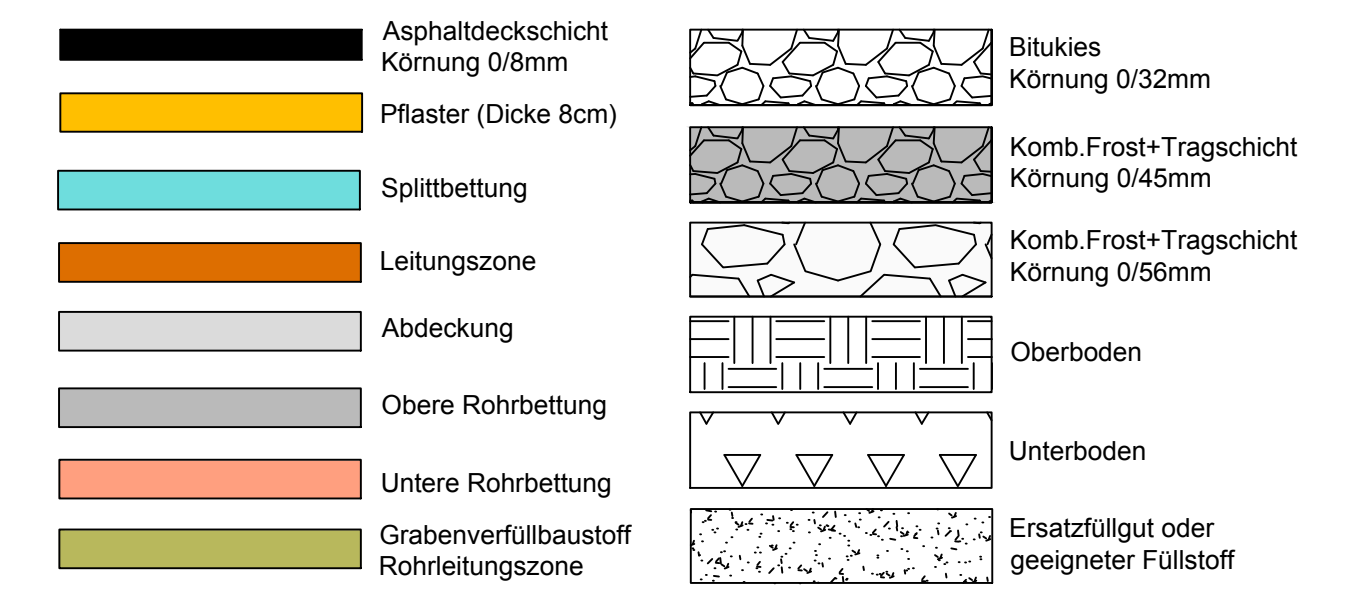


Grabenquerschnitte - Oberflächen

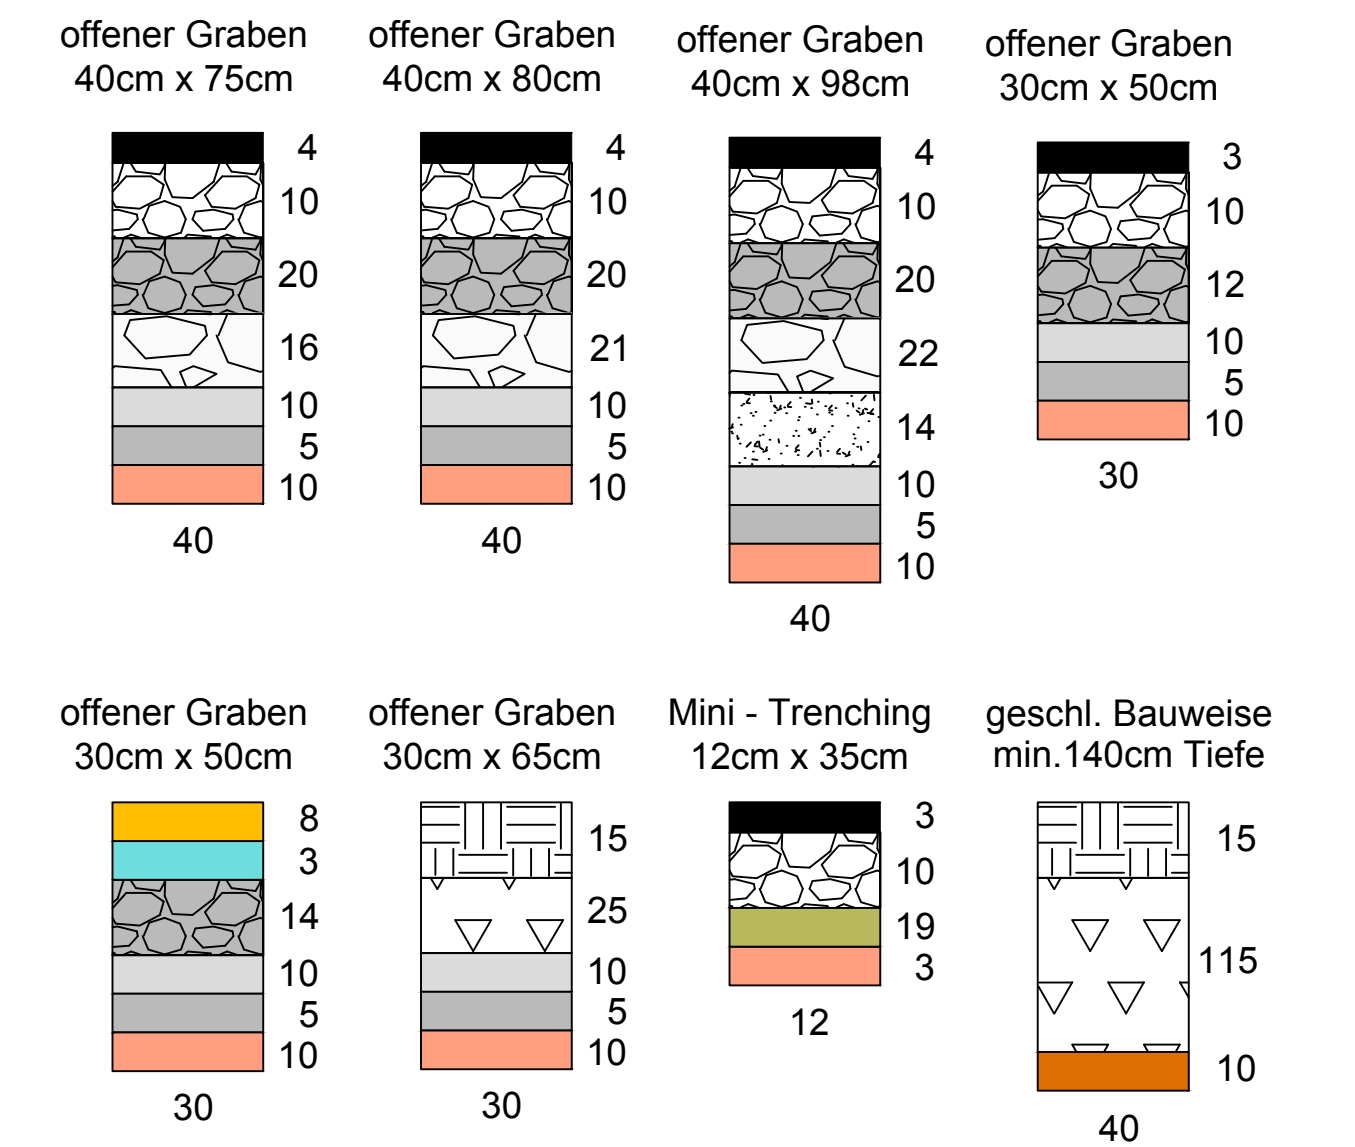


Legende:


Planung

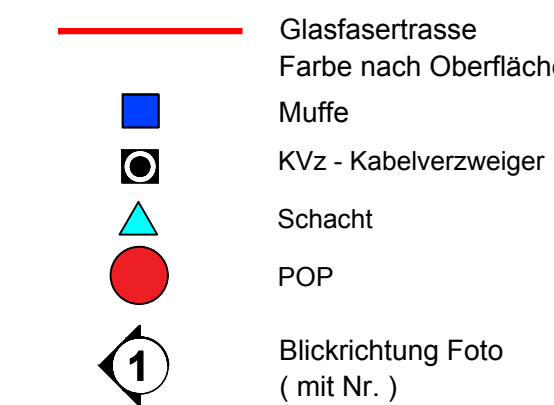

Bestand

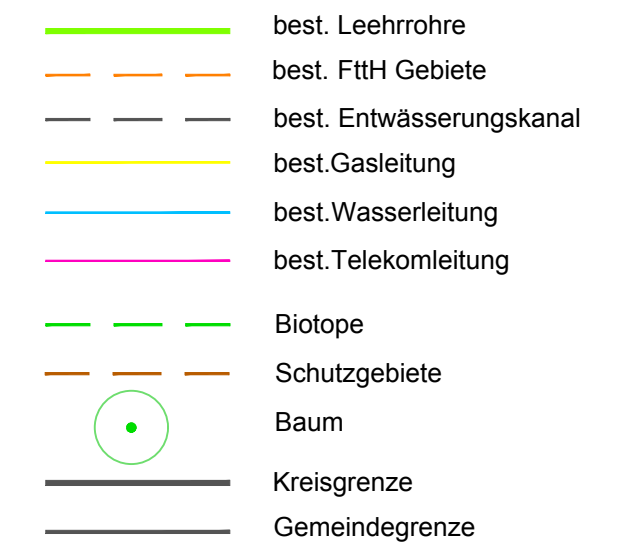

Übersichtskarte:

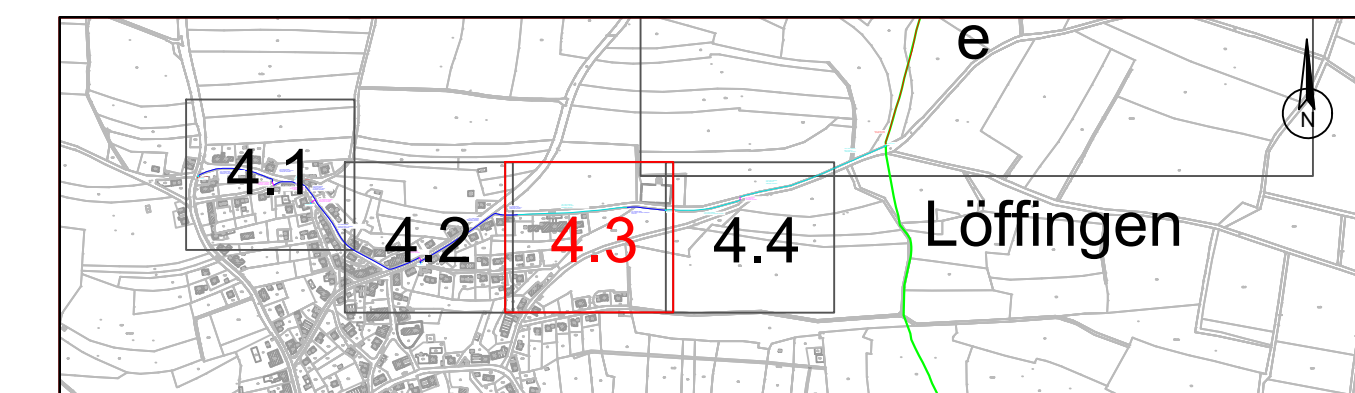

3.		
2.		
1.		
Änderungsvermerk:		Datum:
Landkreis : Löffingen		Bearbeiter :
Stadt/Gemeinde : Löffingen		
Abschnitt : Reiselfingen		
Projekt :		Maßstab / Plangröße :
FTTC Ausbau Reiselfingen		1 : 500 / DIN A1
Planart :		Datum :
Ausführungsplan		Dezember 2016
Bearbeiter :		Projekt Nr.:
U. Fritzsche		2015_0019
Zeichner :		Plan Nr. :
A.Thormann		4.3
Planphase :		
LPH 1		
Weierstr. 8 - 65232 Taunusstein Tel.: +49 6128 6092268 / 69 - Fax: +49 6128 6092267 eMail: info@seim-partner.de - www.seim-partner.de		

Disclaimer: Die Darstellung enthält Daten Dritter, die nicht zur Veröffentlichung vorgesehen sind. Eine Weitergabe der Unterlagen ohne vorherige Zustimmung der fibernet.m und seim & partner stellt einen Bruch der Vertraulichkeit dar und wird juristische Konsequenzen haben.

Die genaue Lage der Fremdleitungen ist bei den entsprechenden Versorgungsunternehmen vor Baubeginn einzuholen. Bei 20kV- und Gasleitungen sind entsprechend den Betriebsvorgaben die Schutzstreifen einzuhalten

Vor Baubeginn sind für die Anschlüsse an best. Leerrohre, in Abstimmung mit der Bauleitung/ Gemeinde, ggf. Suchschlitze durchzuführen.

Die genaue Lage der Trasse, Anfangs- und Endpunkt sowie die Farbcodierung der Leerrohre ist vor Baubeginn ÖRTLICH mit der Bauleitung abzustimmen.