




Stadt Löffingen - Ortsteil Unadingen

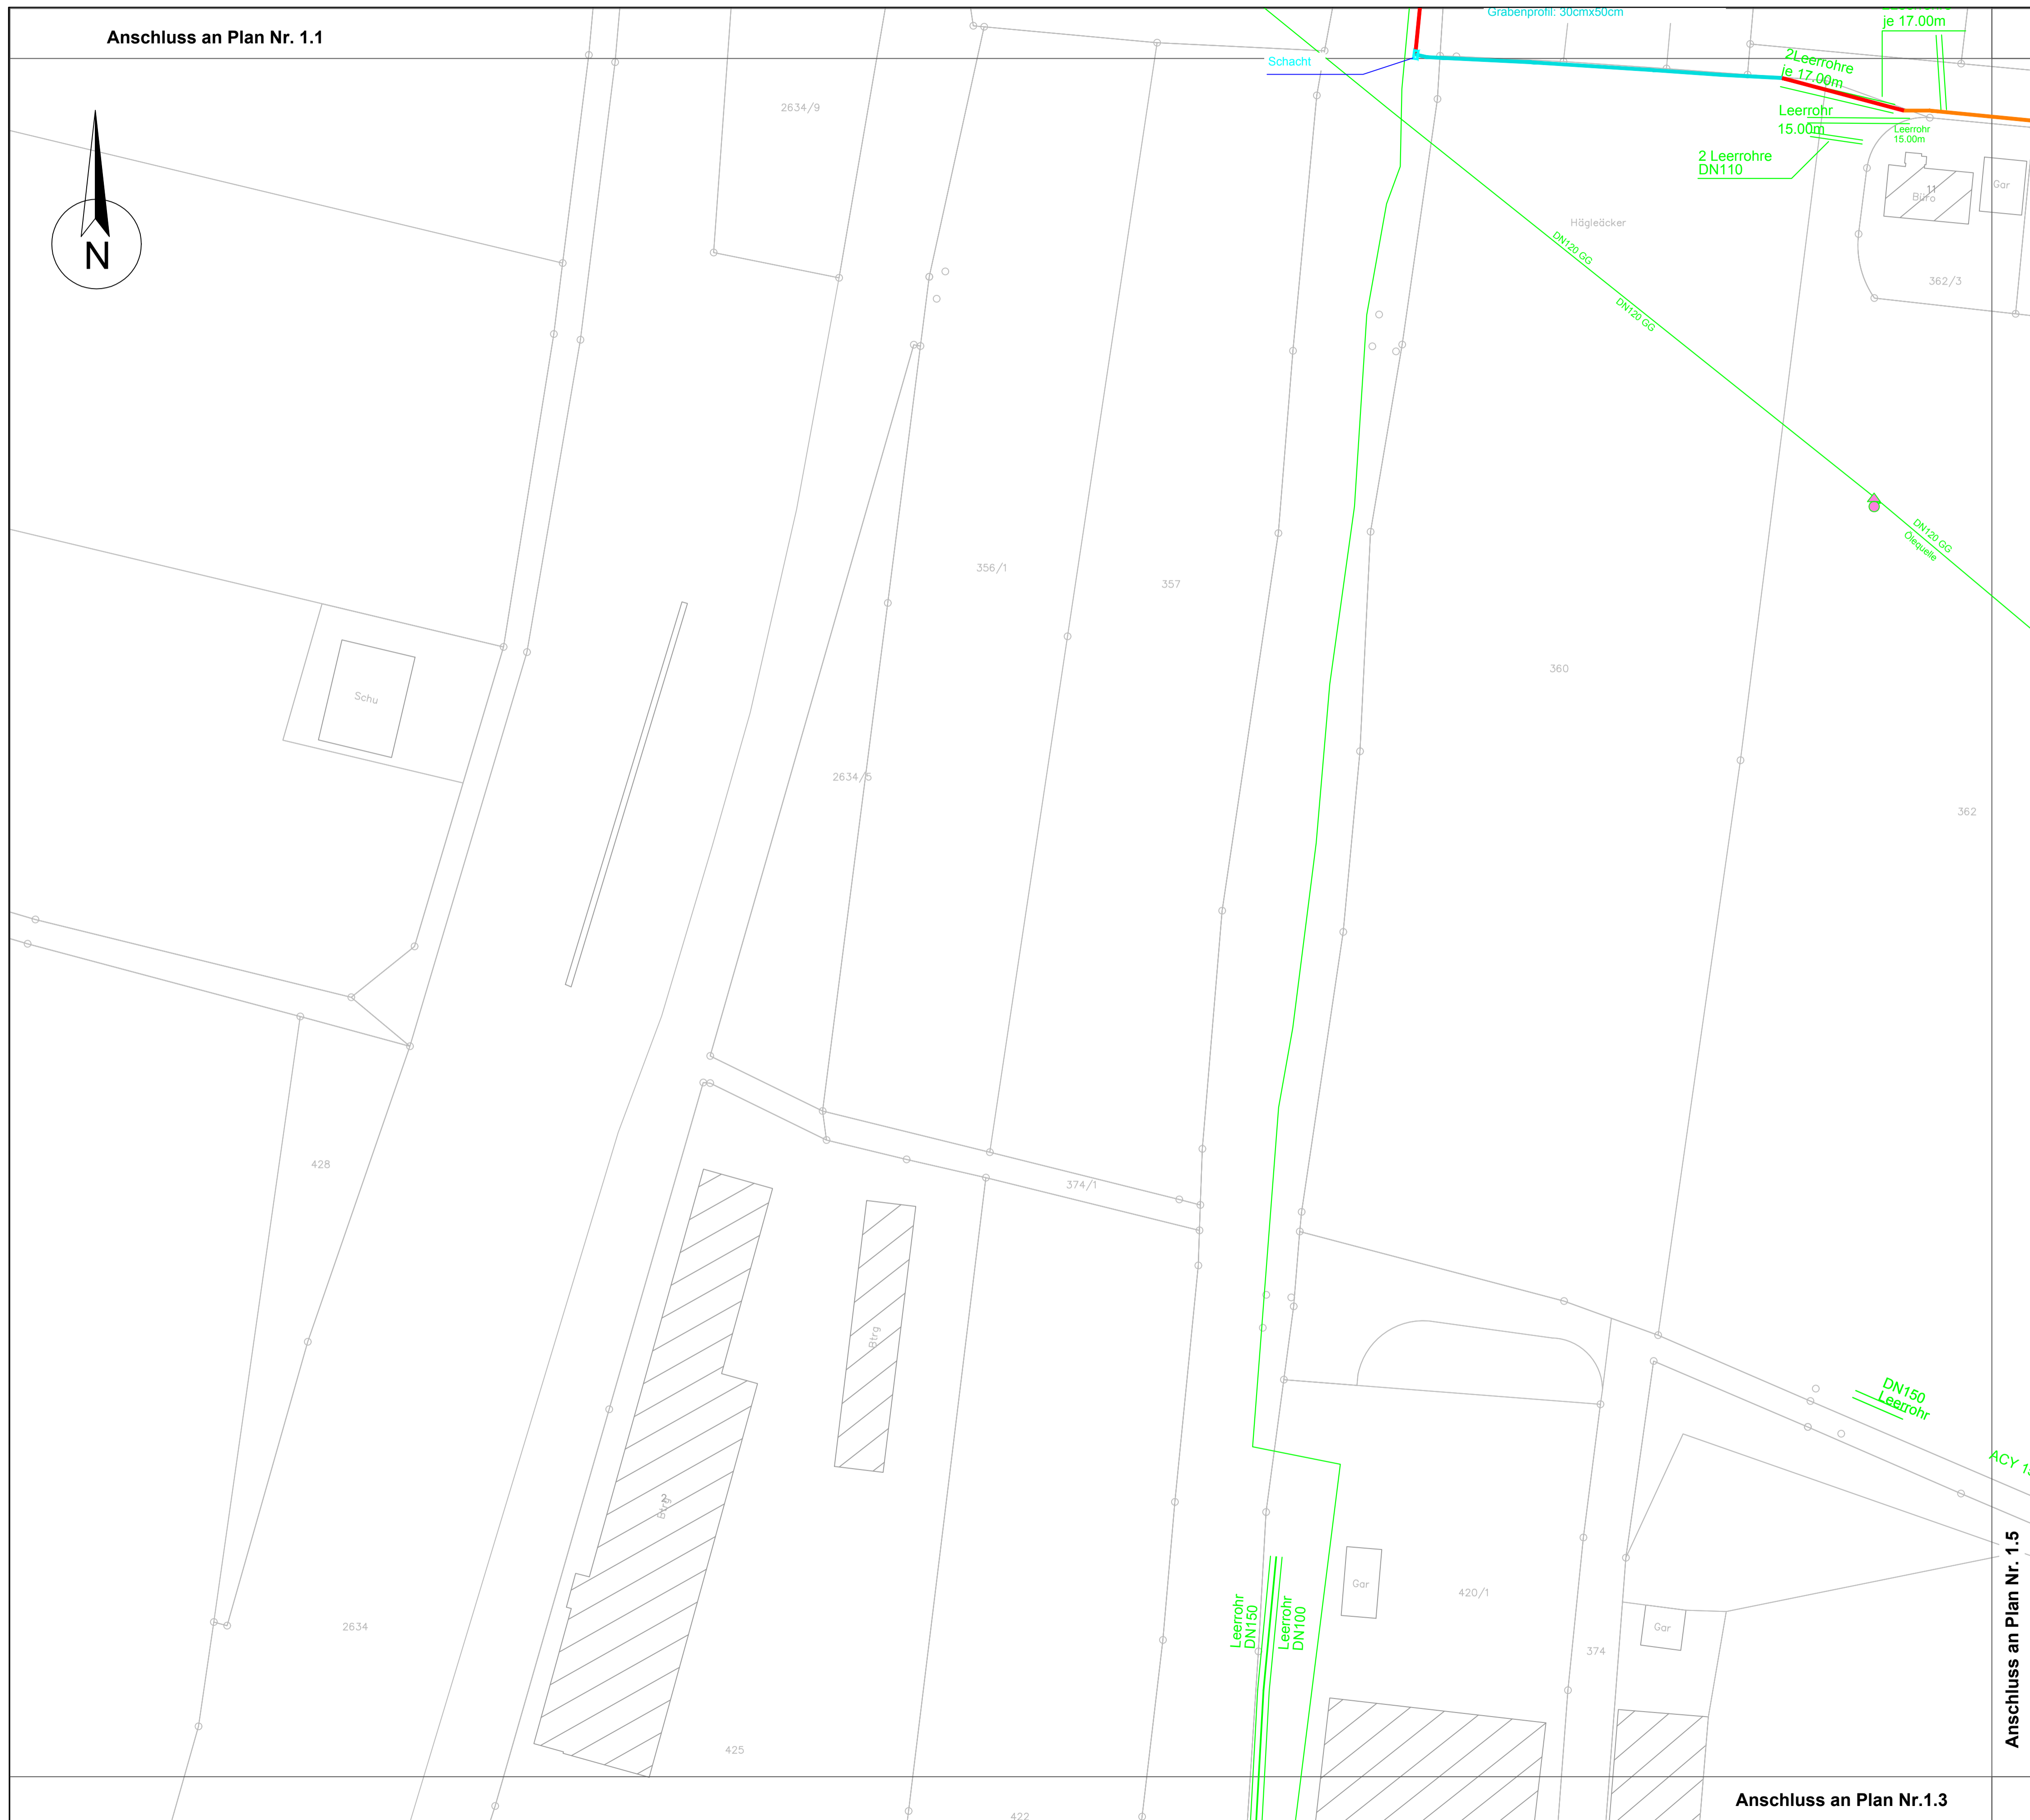

Aufbau - Oberflächen

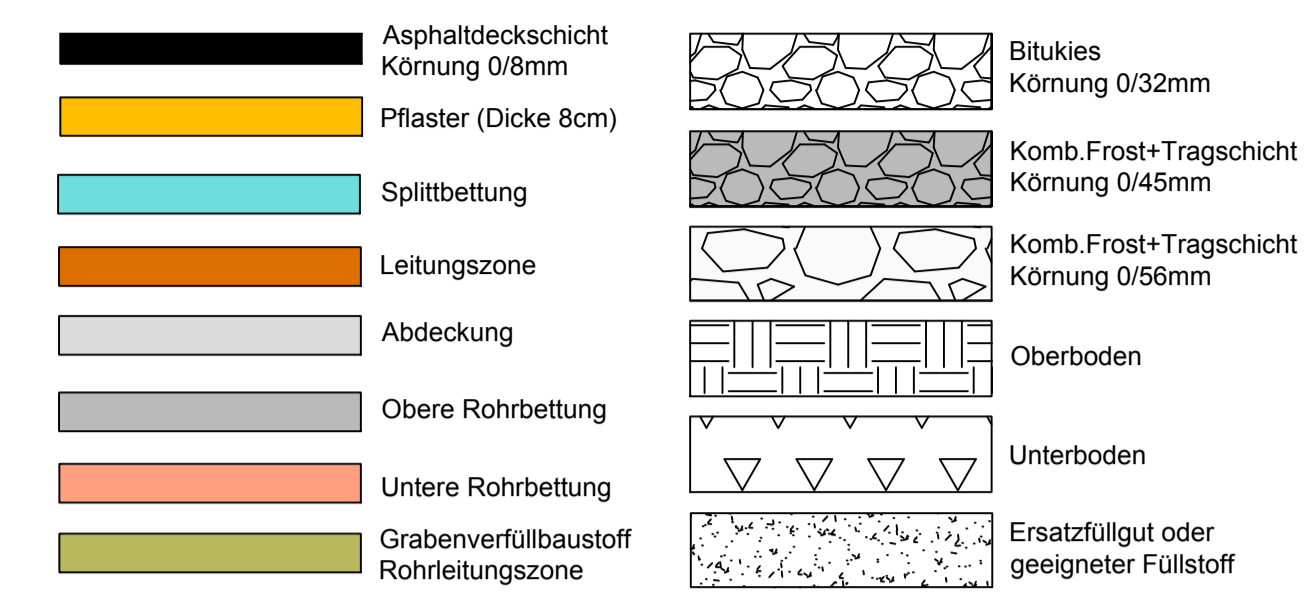

Grabenquerschnitte - Oberflächen

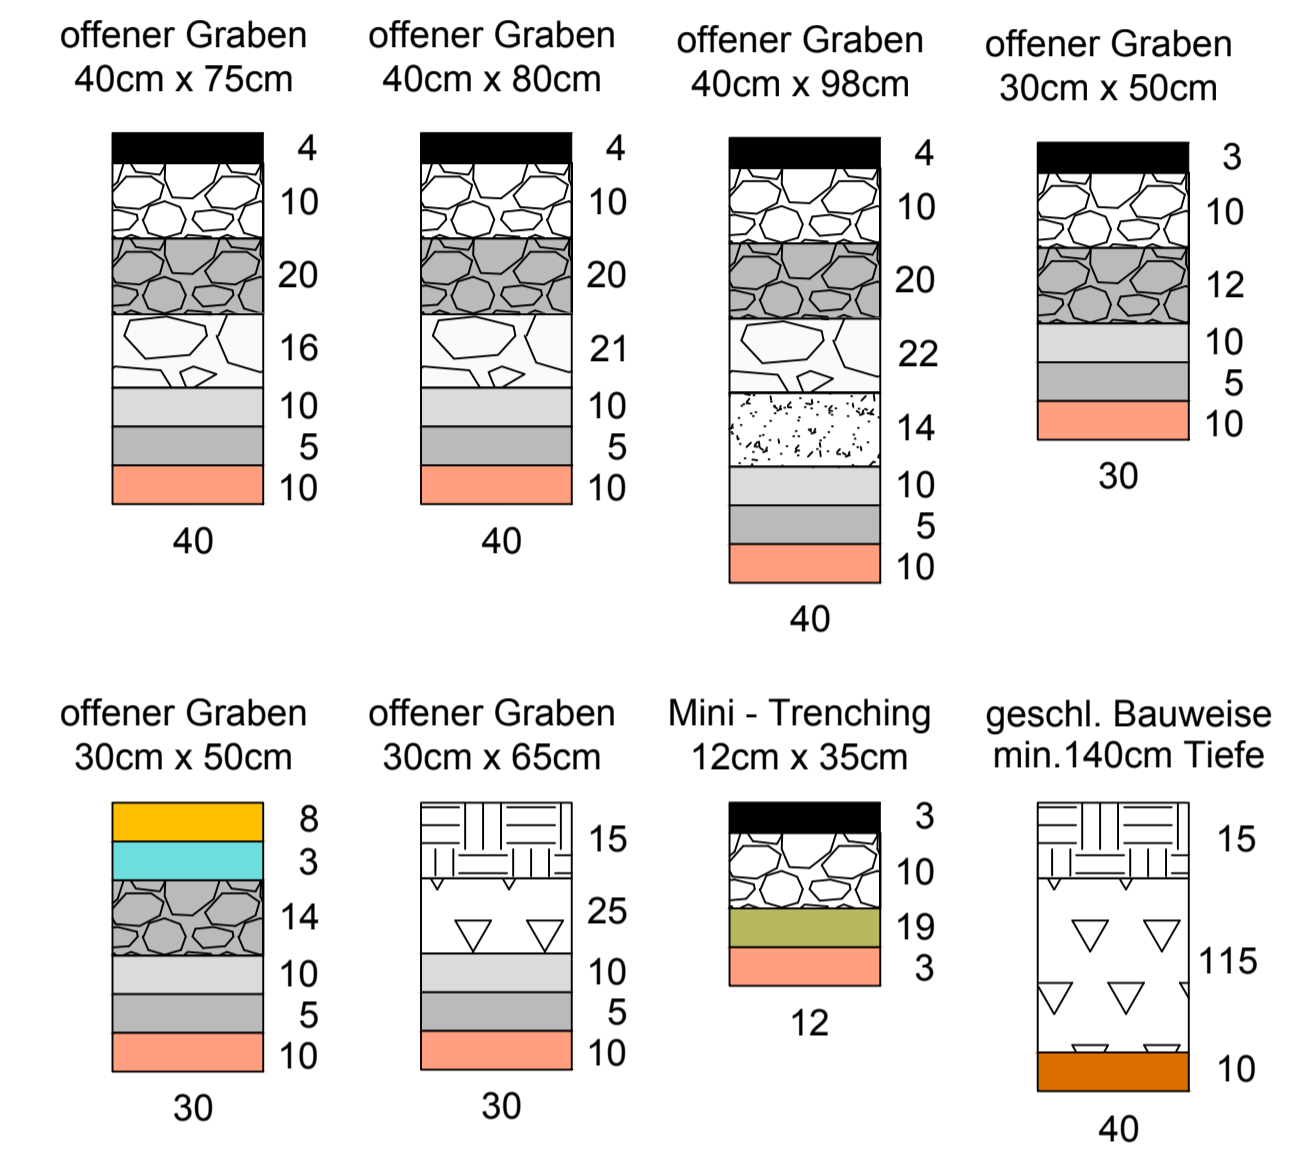

Legende:



Übersichtskarte:



| | | |
|--|--|---|
| 3. | | |
| 2. | | |
| 1. | | |
| Änderungsvermerk: | | Datum: |
| Landkreis : Stadt/Gemeinde : Löffingen | | Bearbeiter : |
| Abschnitt : Unadingen | | |
| Projekt : FTTC Ausbau Unadingen | | Rathausplatz 1 - 79843 Löffingen Tel.: 07654 802-0 - Fax: 07654 802-65 |
| Planart : Ausführungsplan | | Bearbeiter : U. Fritzsche |
| | | Maßstab / Plangröße : 1 : 500 / DIN A1 |
| | | Zeichner : A.Thormann |
| | | Datum : Dezember 2016 |
| | | Planphase : LPH 1 |
| | | Projekt Nr.: 2015_0019 |
| | | Plan Nr. : 1.2 |
| Weiberstr. 8 - 65232 Taunusstein Tel.: +49 6128 6092268 / 69 - Fax: +49 6128 6092267 eMail: info@seim-partner.de - www.seim-partner.de | | |

Disclaimer: Die Darstellung enthält Daten Dritter, die nicht zur Veröffentlichung vorgesehen sind. Eine Weitergabe der Unterlagen ohne vorherige Zustimmung der fibernet.m und seim & partner stellt einen Bruch der Vertraulichkeit dar und wird juristische Konsequenzen haben.

Die genaue Lage der Fremdleitungen ist bei den entsprechenden Versorgungsunternehmen vor Baubeginn einzuholen. Bei 20kV- und Gasleitungen sind entsprechend den Betriebsvorgaben die Schutzstreifen einzuhalten

Vor Baubeginn sind für die Anschlüsse an best. Leerrohre, in Abstimmung mit der Bauleitung/ Gemeinde, ggf. Suchschlitze durchzuführen.

Die genaue Lage der Trasse, Anfangs- und Endpunkt sowie die Farbcodierung der Leerrohre ist vor Baubeginn ÖRTLICH mit der Bauleitung abzustimmen.